

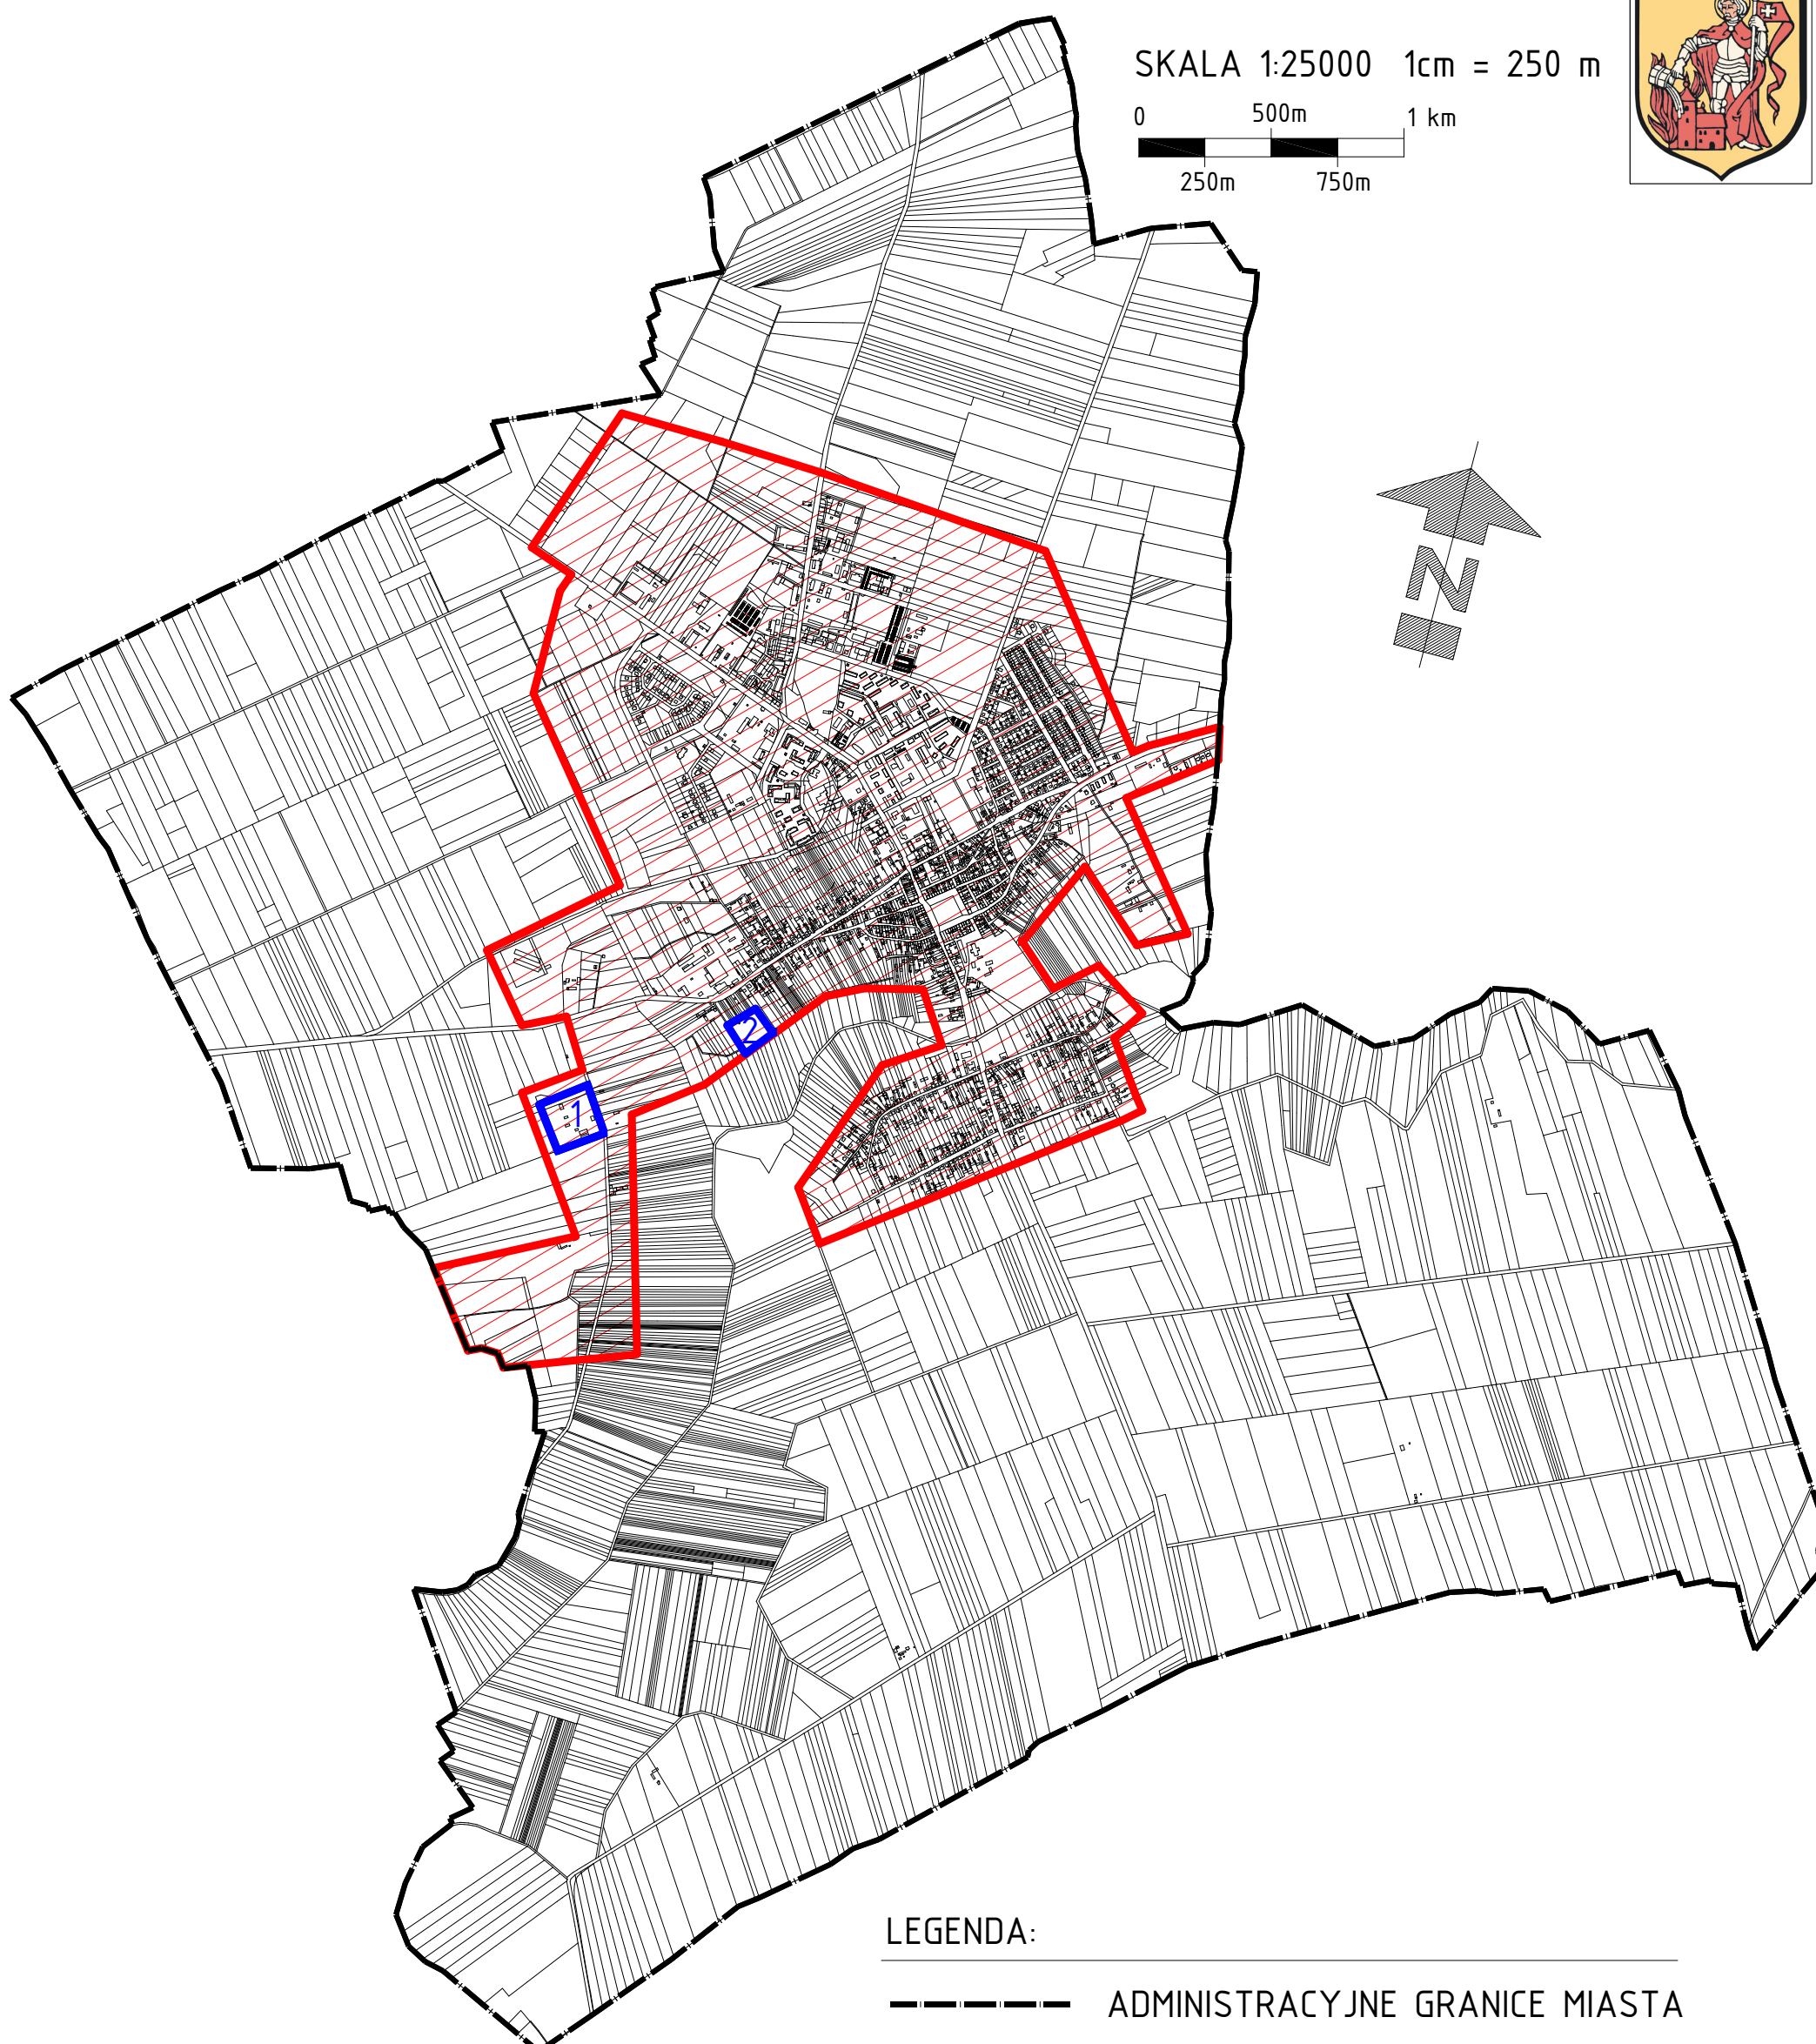


MIASTO KOLNO

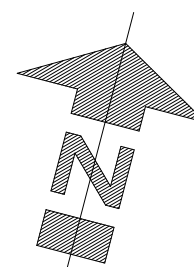

SKALA 1:25000 1cm = 250 m

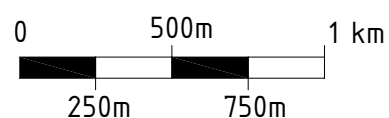

LEGENDA:

----- ADMINISTRACYJNE GRANICE MIASTA

— GRANICE AGLOMERACJI



MIEJSKA OCZYSZCZALNIA ŚCIEKÓW KOMUNALNYCH



ZAKŁADOWA OCZYSZCZALNIA ŚCIEKÓW PRZEMYSŁOWYCH
SM "MLEKPOL" ZAKŁAD PRODUKCJI "KURPIANKA"